


**PLANTA BAJA ESTADO REFORMADO (1/50)**

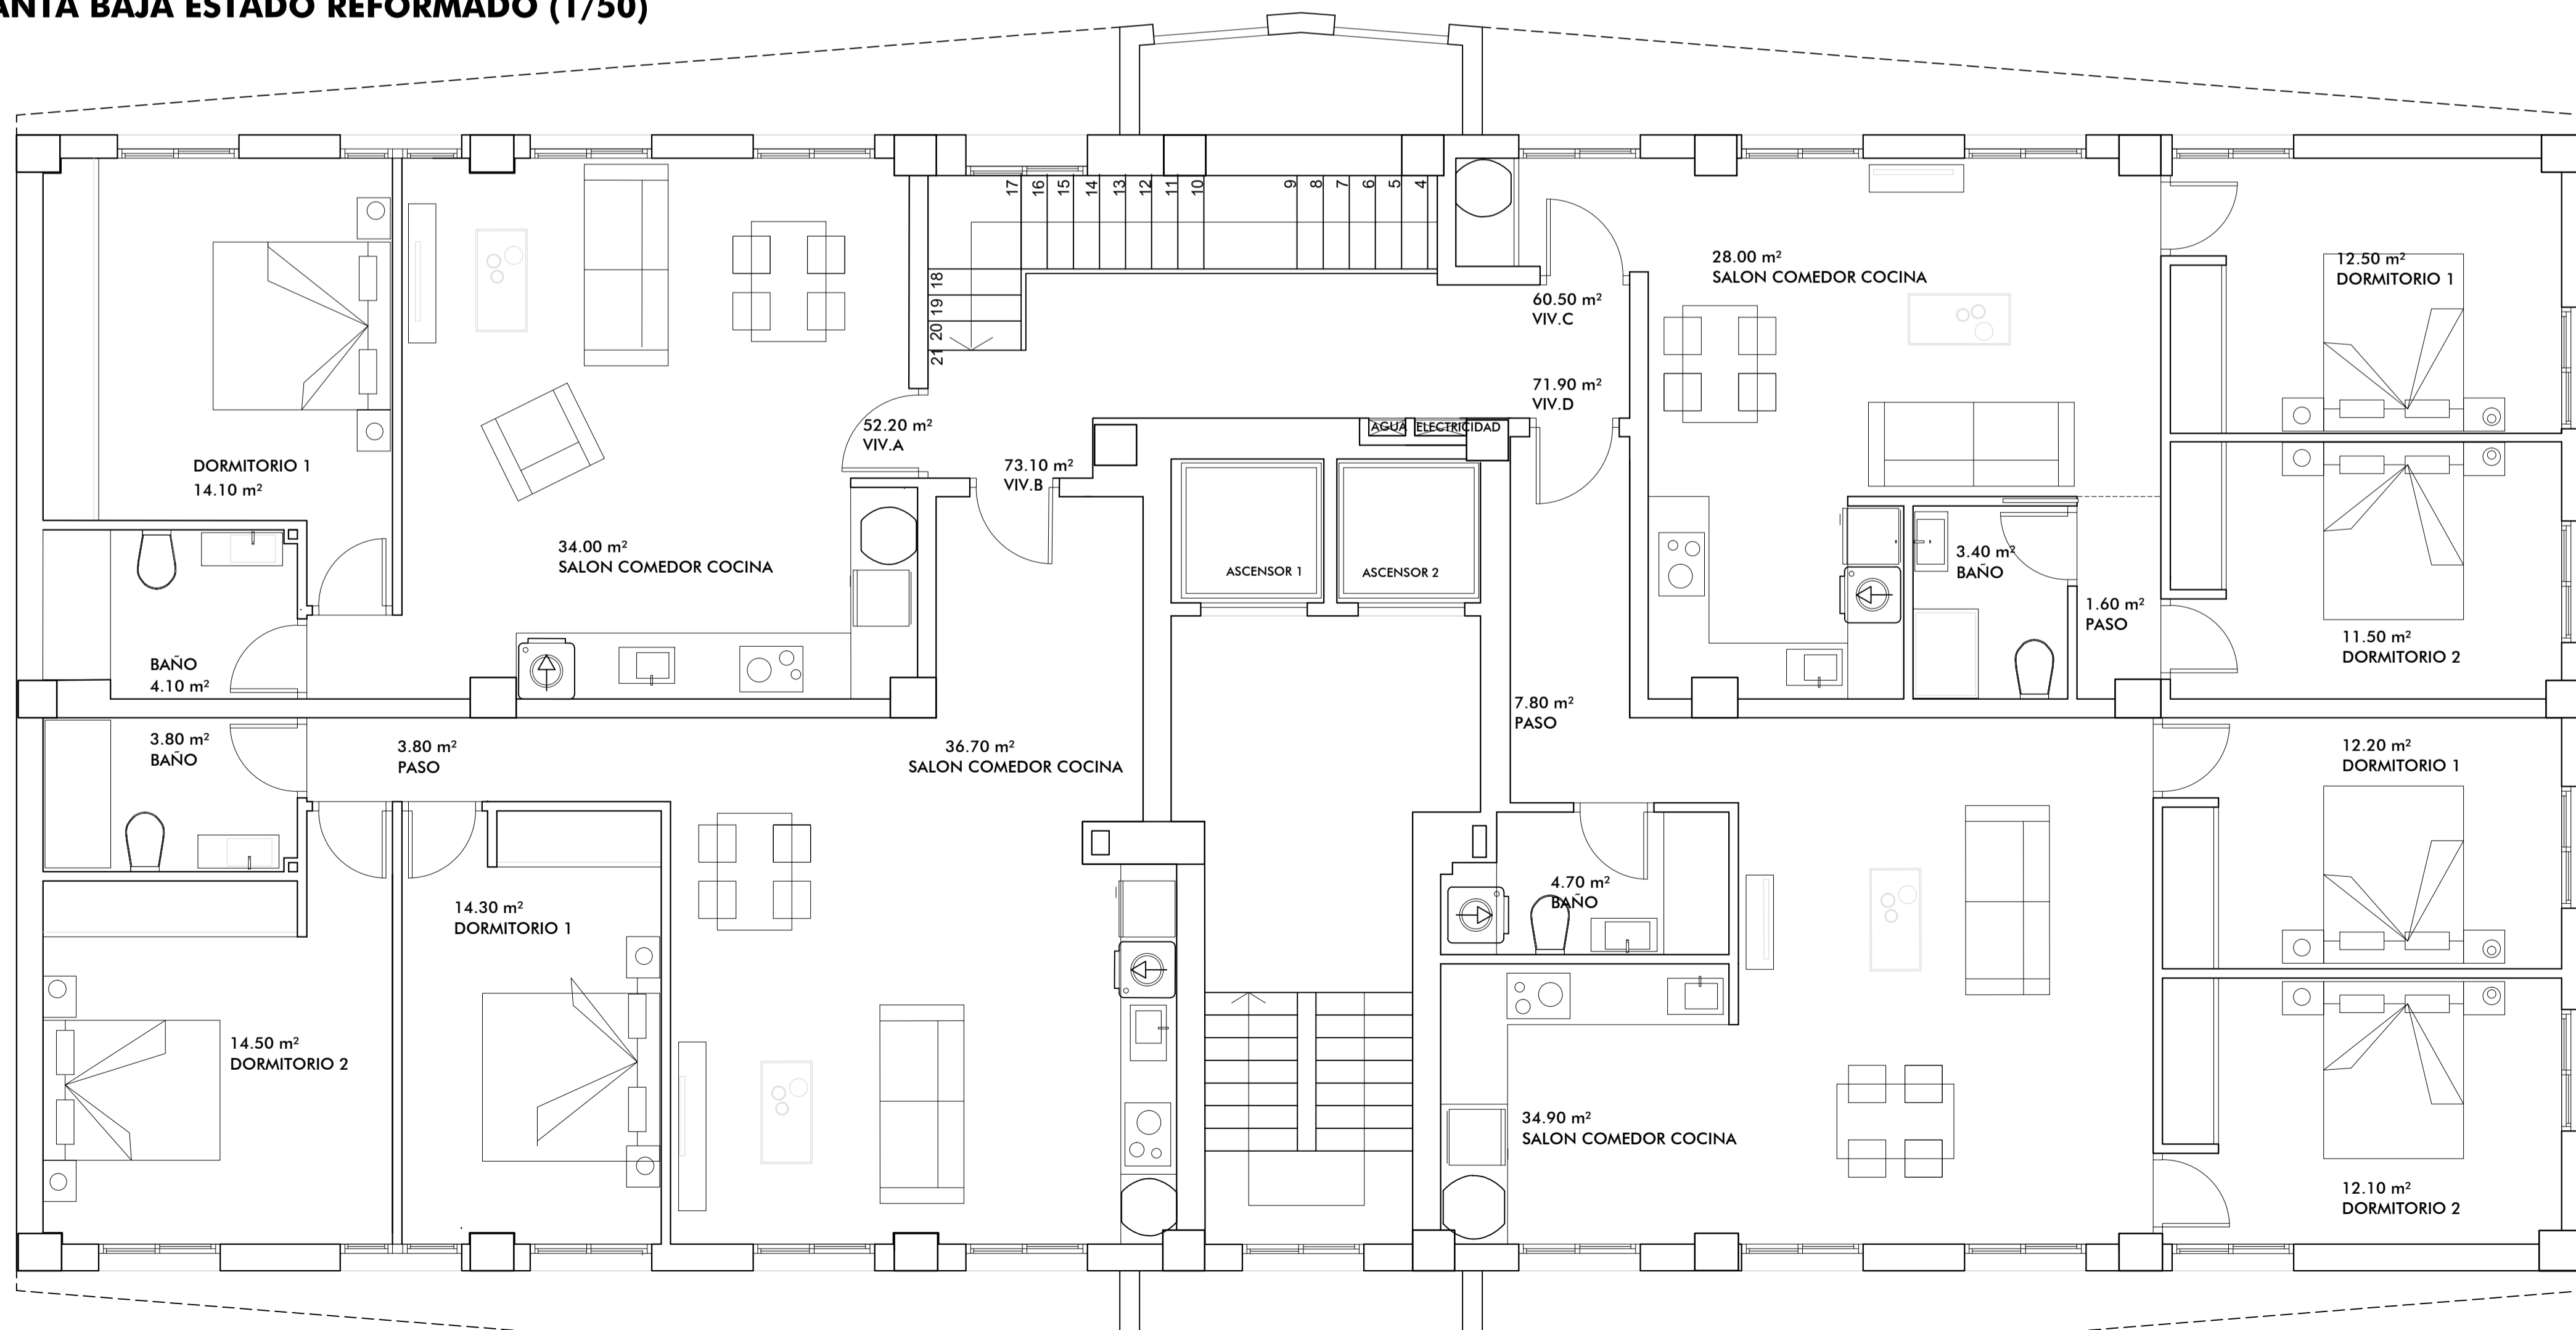

**PLANTA ENTRESUELO ESTADO REFORMADO (1/50)**